

COMUNE DI ROMA - MUNICIPIO III

LYCÉE CHATEAUBRIAND - Via Marcello Malpighi 11 - Roma

PROVISEUR: PROF. JOEL LUST

CHARGÉ DE MISSION - AFFAIRES IMMOBILIERS ARCH. NICOLAS RAISIN


PROGETTISTA e DIRETTORE LAVORI ARCH. CLAUDIO CATUCCI

ARCHITETTO D'INTERNI ARCH. MARTA CATUCCI

STUDIO CATUCCI - Tel. +39 06 44 24 97 03 - Via Marcello Malpighi 12a - Roma

**NUOVA SALA POLIVALENTE - PIANO SEMINTERRATO  
OPERE DI MANUTENZIONE ORDINARIA**

REV.	DATE	Titolo	Scale	Dwg n°
		<b>RILIEVO</b>		
	1 Mar 2014		1:50	AR 01

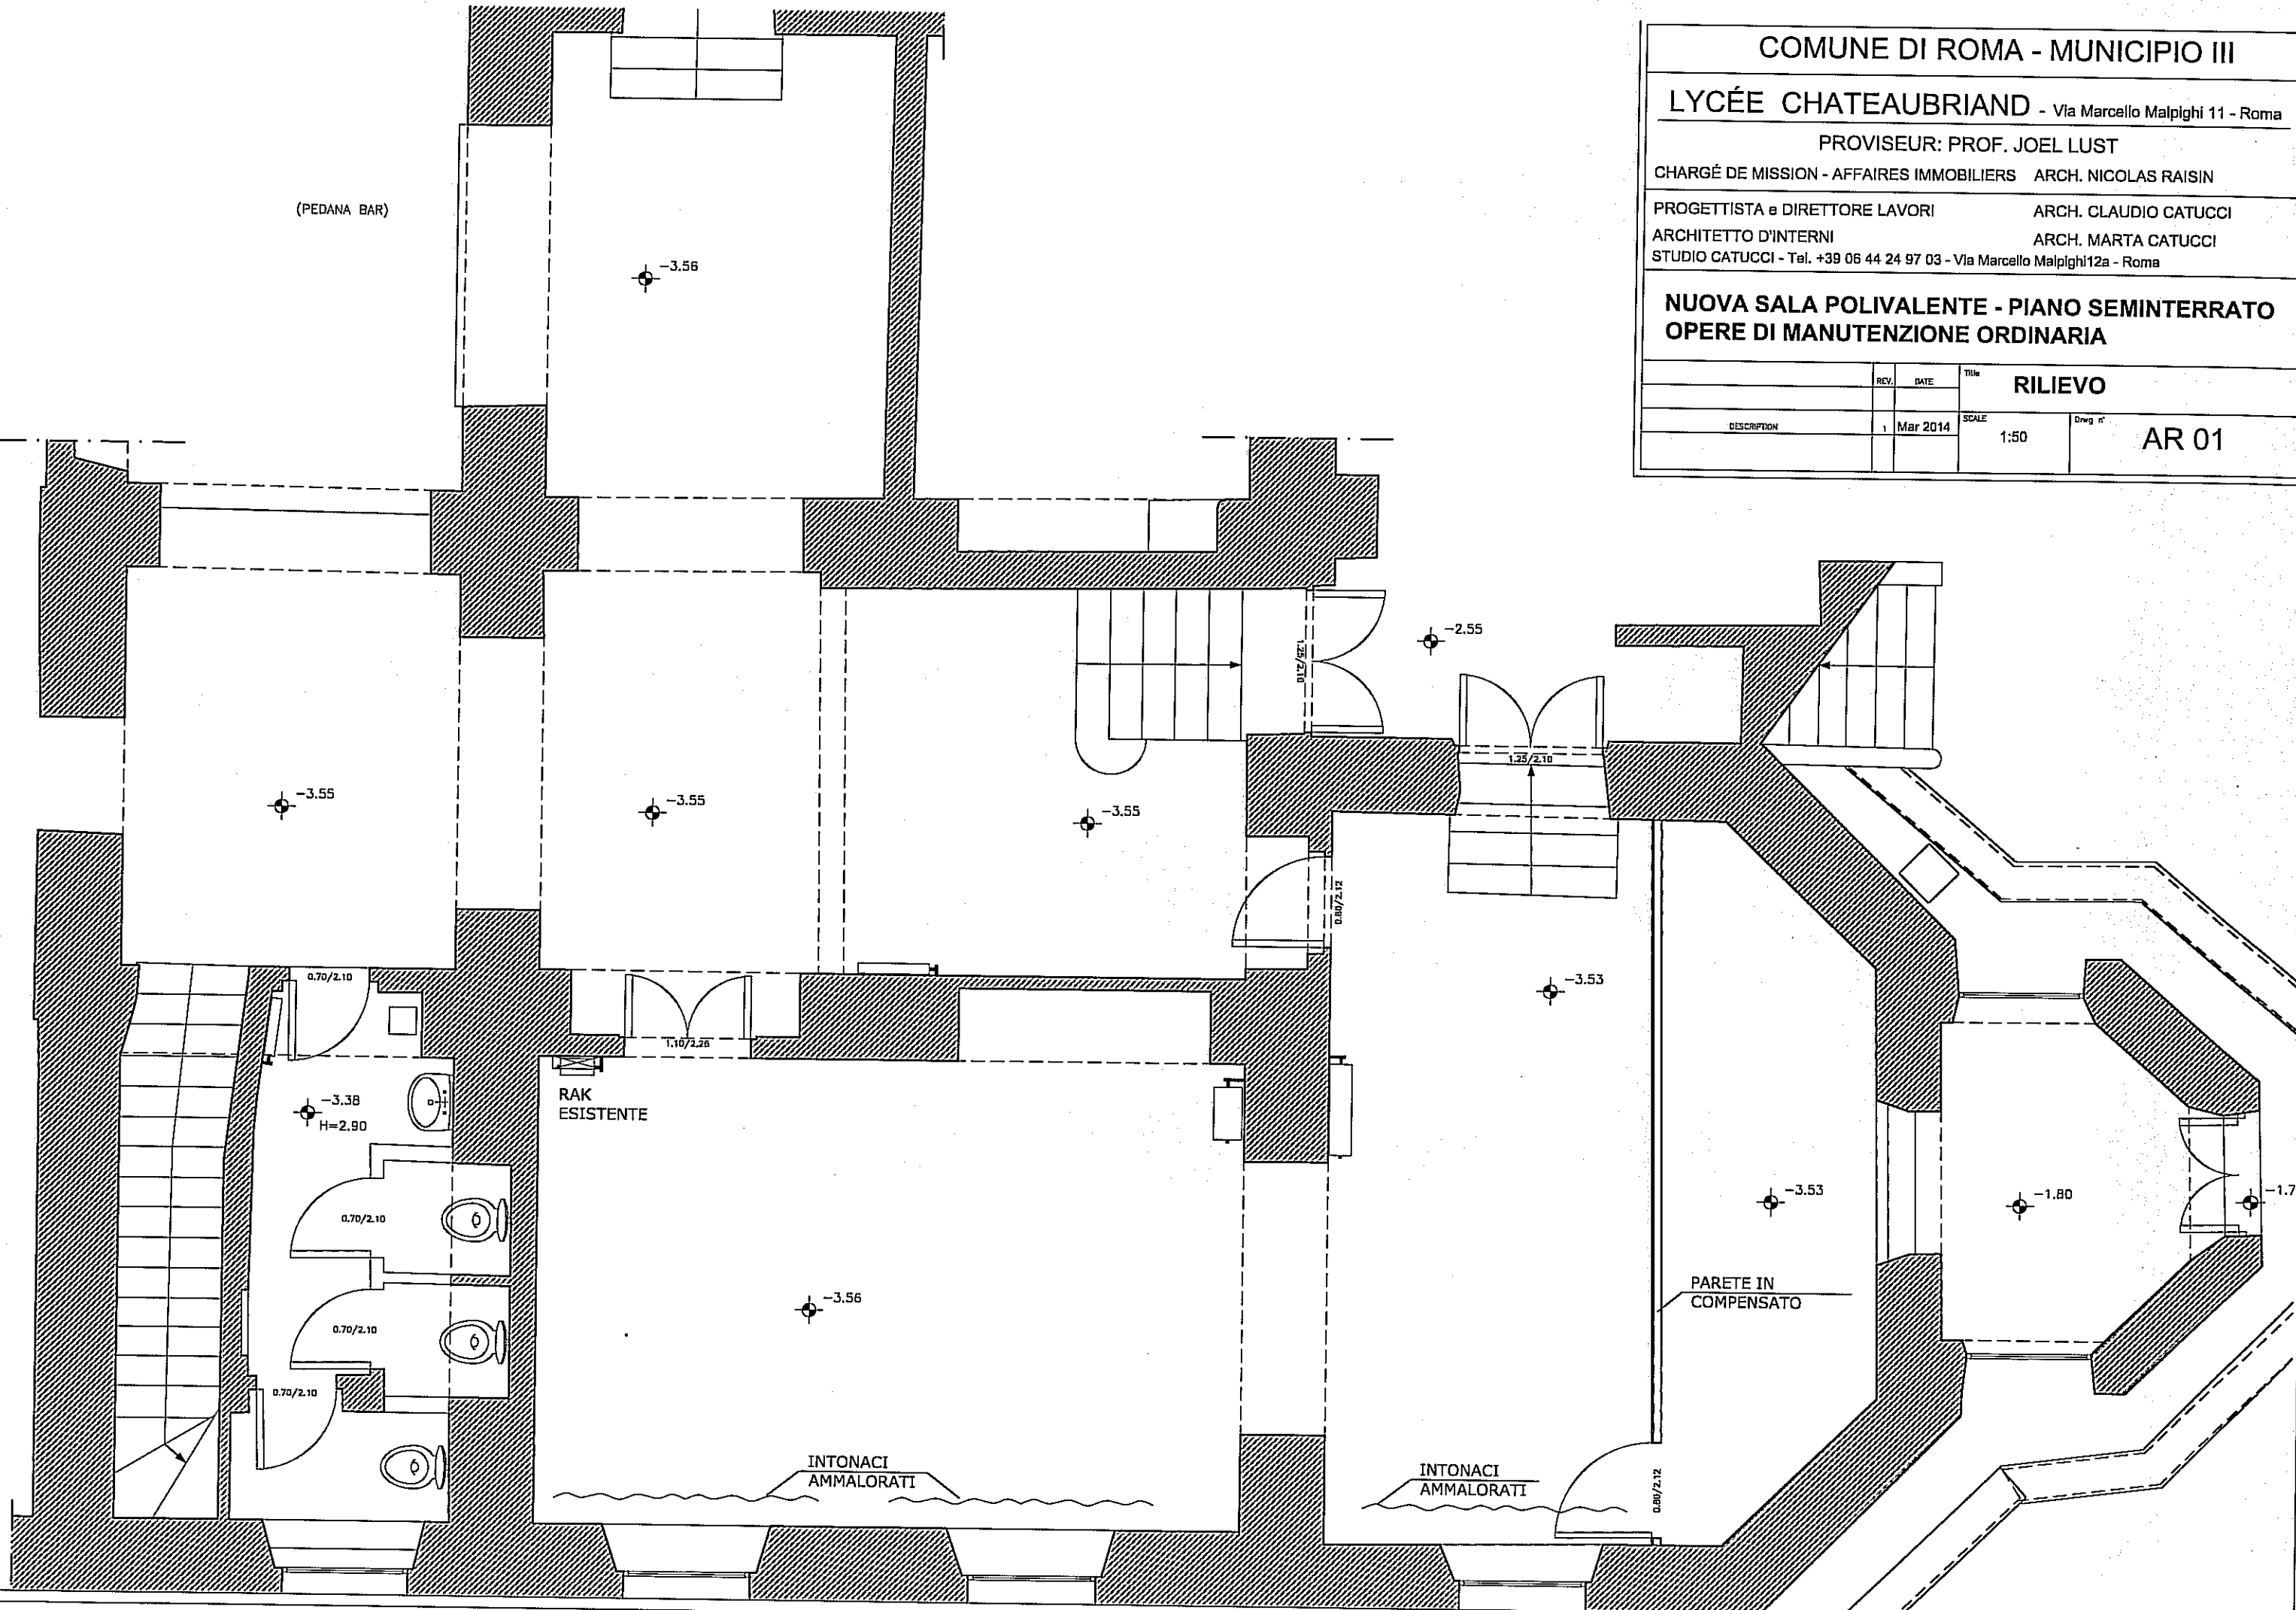

COMUNE DI ROMA - MUNICIPIO III

LYCÉE CHATEAUBRIAND - Via Marcello Malpighi 11 - Roma

PROVISEUR: PROF. JOEL LUST

CHARGÉ DE MISSION - AFFAIRES IMMOBILIERS ARCH. NICOLAS RAISIN


PROGETTISTA e DIRETTORE LAVORI ARCH. CLAUDIO CATUCCI

ARCHITETTO D'INTERNI ARCH. MARTA CATUCCI

STUDIO CATUCCI - Tel. +39 06 44 24 97 03 - Via Marcello Malpighi 12a - Roma

**NUOVA SALA POLIVALENTE - PIANO SEMINTERRATO**  
**OPERE DI MANUTENZIONE ORDINARIA**

	REV.	DATE	Titolo	PROGETTO
DESCRIZIONE	1	Mar 2014	SCALE	1:100
			Draw n°	AR 02

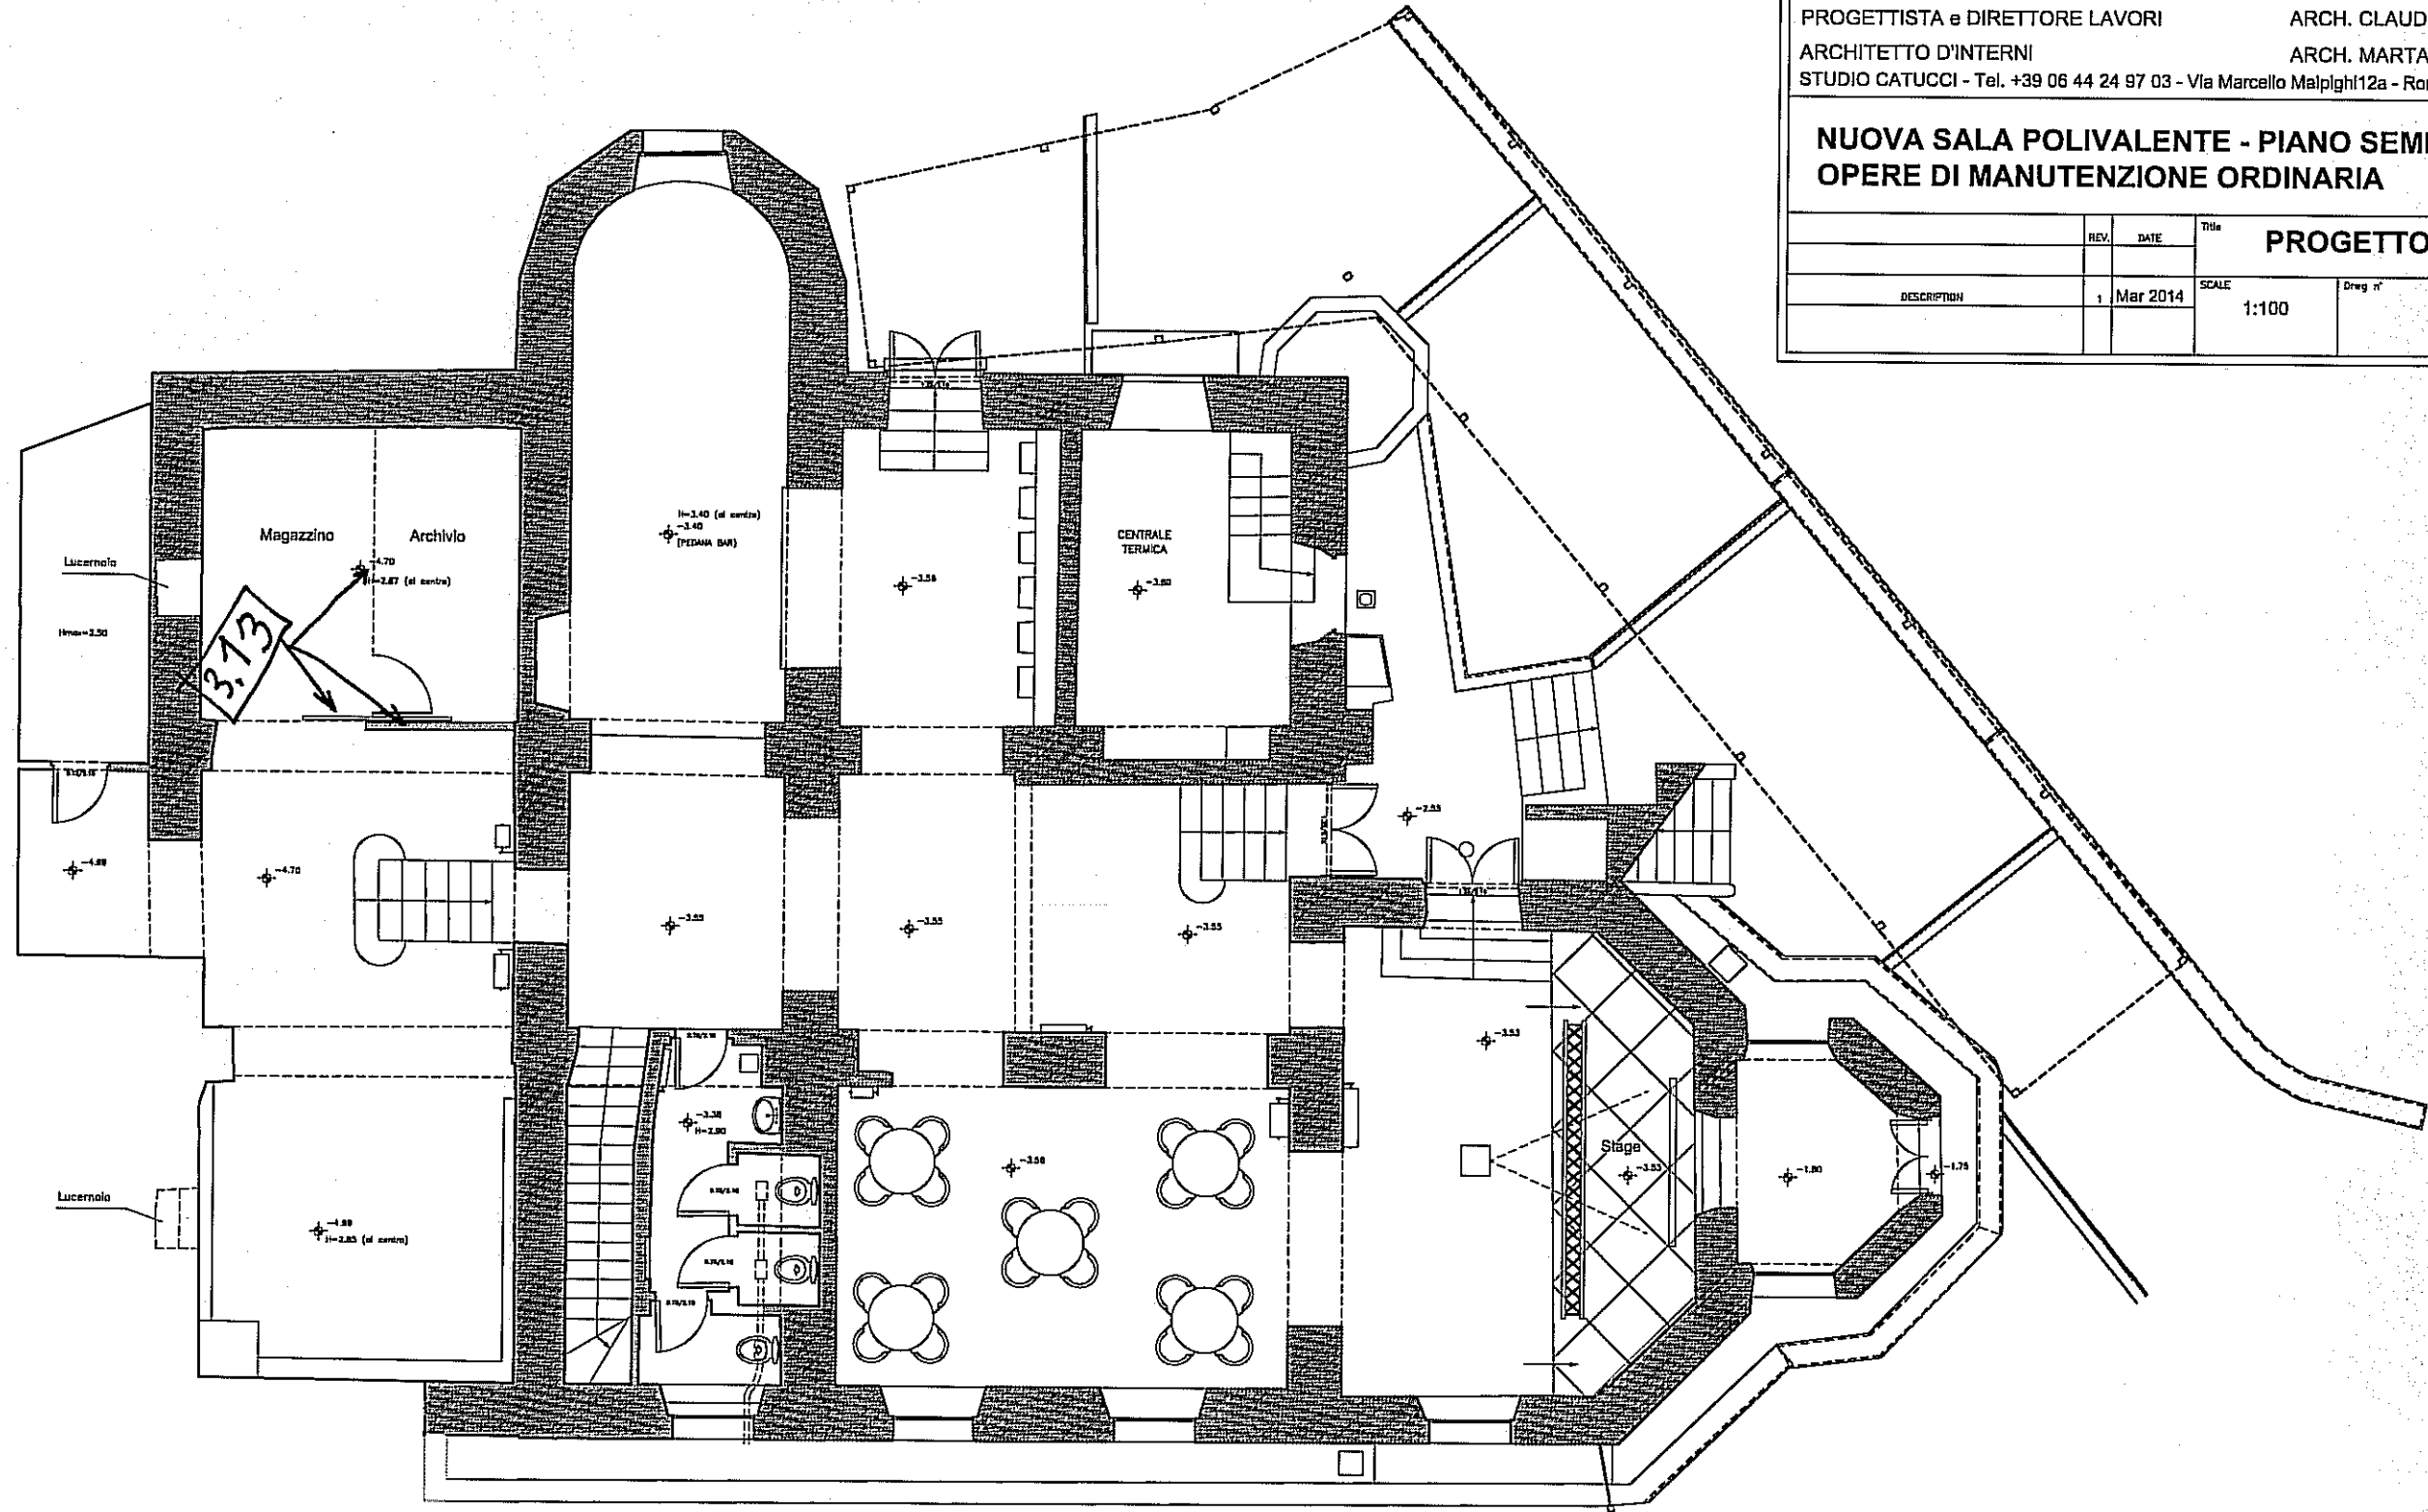

**NUOVA SALA POLIVALENTE - PIANO SEMINTERRATO  
OPERE DI MANUTENZIONE ORDINARIA**

REV.	DATE	Titolo
		<b>PROGETTO</b>
DESCRIPTION	1 Mar 2014	SCALE 1:50
		Dreg n° AR 03

3.13 VEDI AR2

05

BANCONE e PEDANA CAFFETTERIA  
P1 - P2

HALL CAFFETTERIA  
P1 - P2

SPOSTAMENTO ASPIRAZIONE IN C.T.

RIPARAZIONE E COMPLETAMENTO CONDOTTO ARIA ESPULSIONE

Cronotermostato IA5

IA1 - IA4

3.7  
3.8

3.1  
3.7  
3.8

3.1 3.3  
3.7 3.4  
3.8 3.5

3.0  
3.1  
3.2

3.0 3.1  
3.2

3.0 3.1  
3.2

3.7  
3.8  
P1 - P2

RAK ESISTENTE

SALA POLIVALENTE

3.1 3.3 3.4 3.5  
3.7 3.8 P1 - P2

3.1  
3.3  
3.4  
3.5

PROSCENIO

Schermo EL106

-3.38 H=2.90

-3.56

-3.53


-1.80

IA3 - IA2

Q.E. EL103 DIMMERIZZAZIONE


FORO

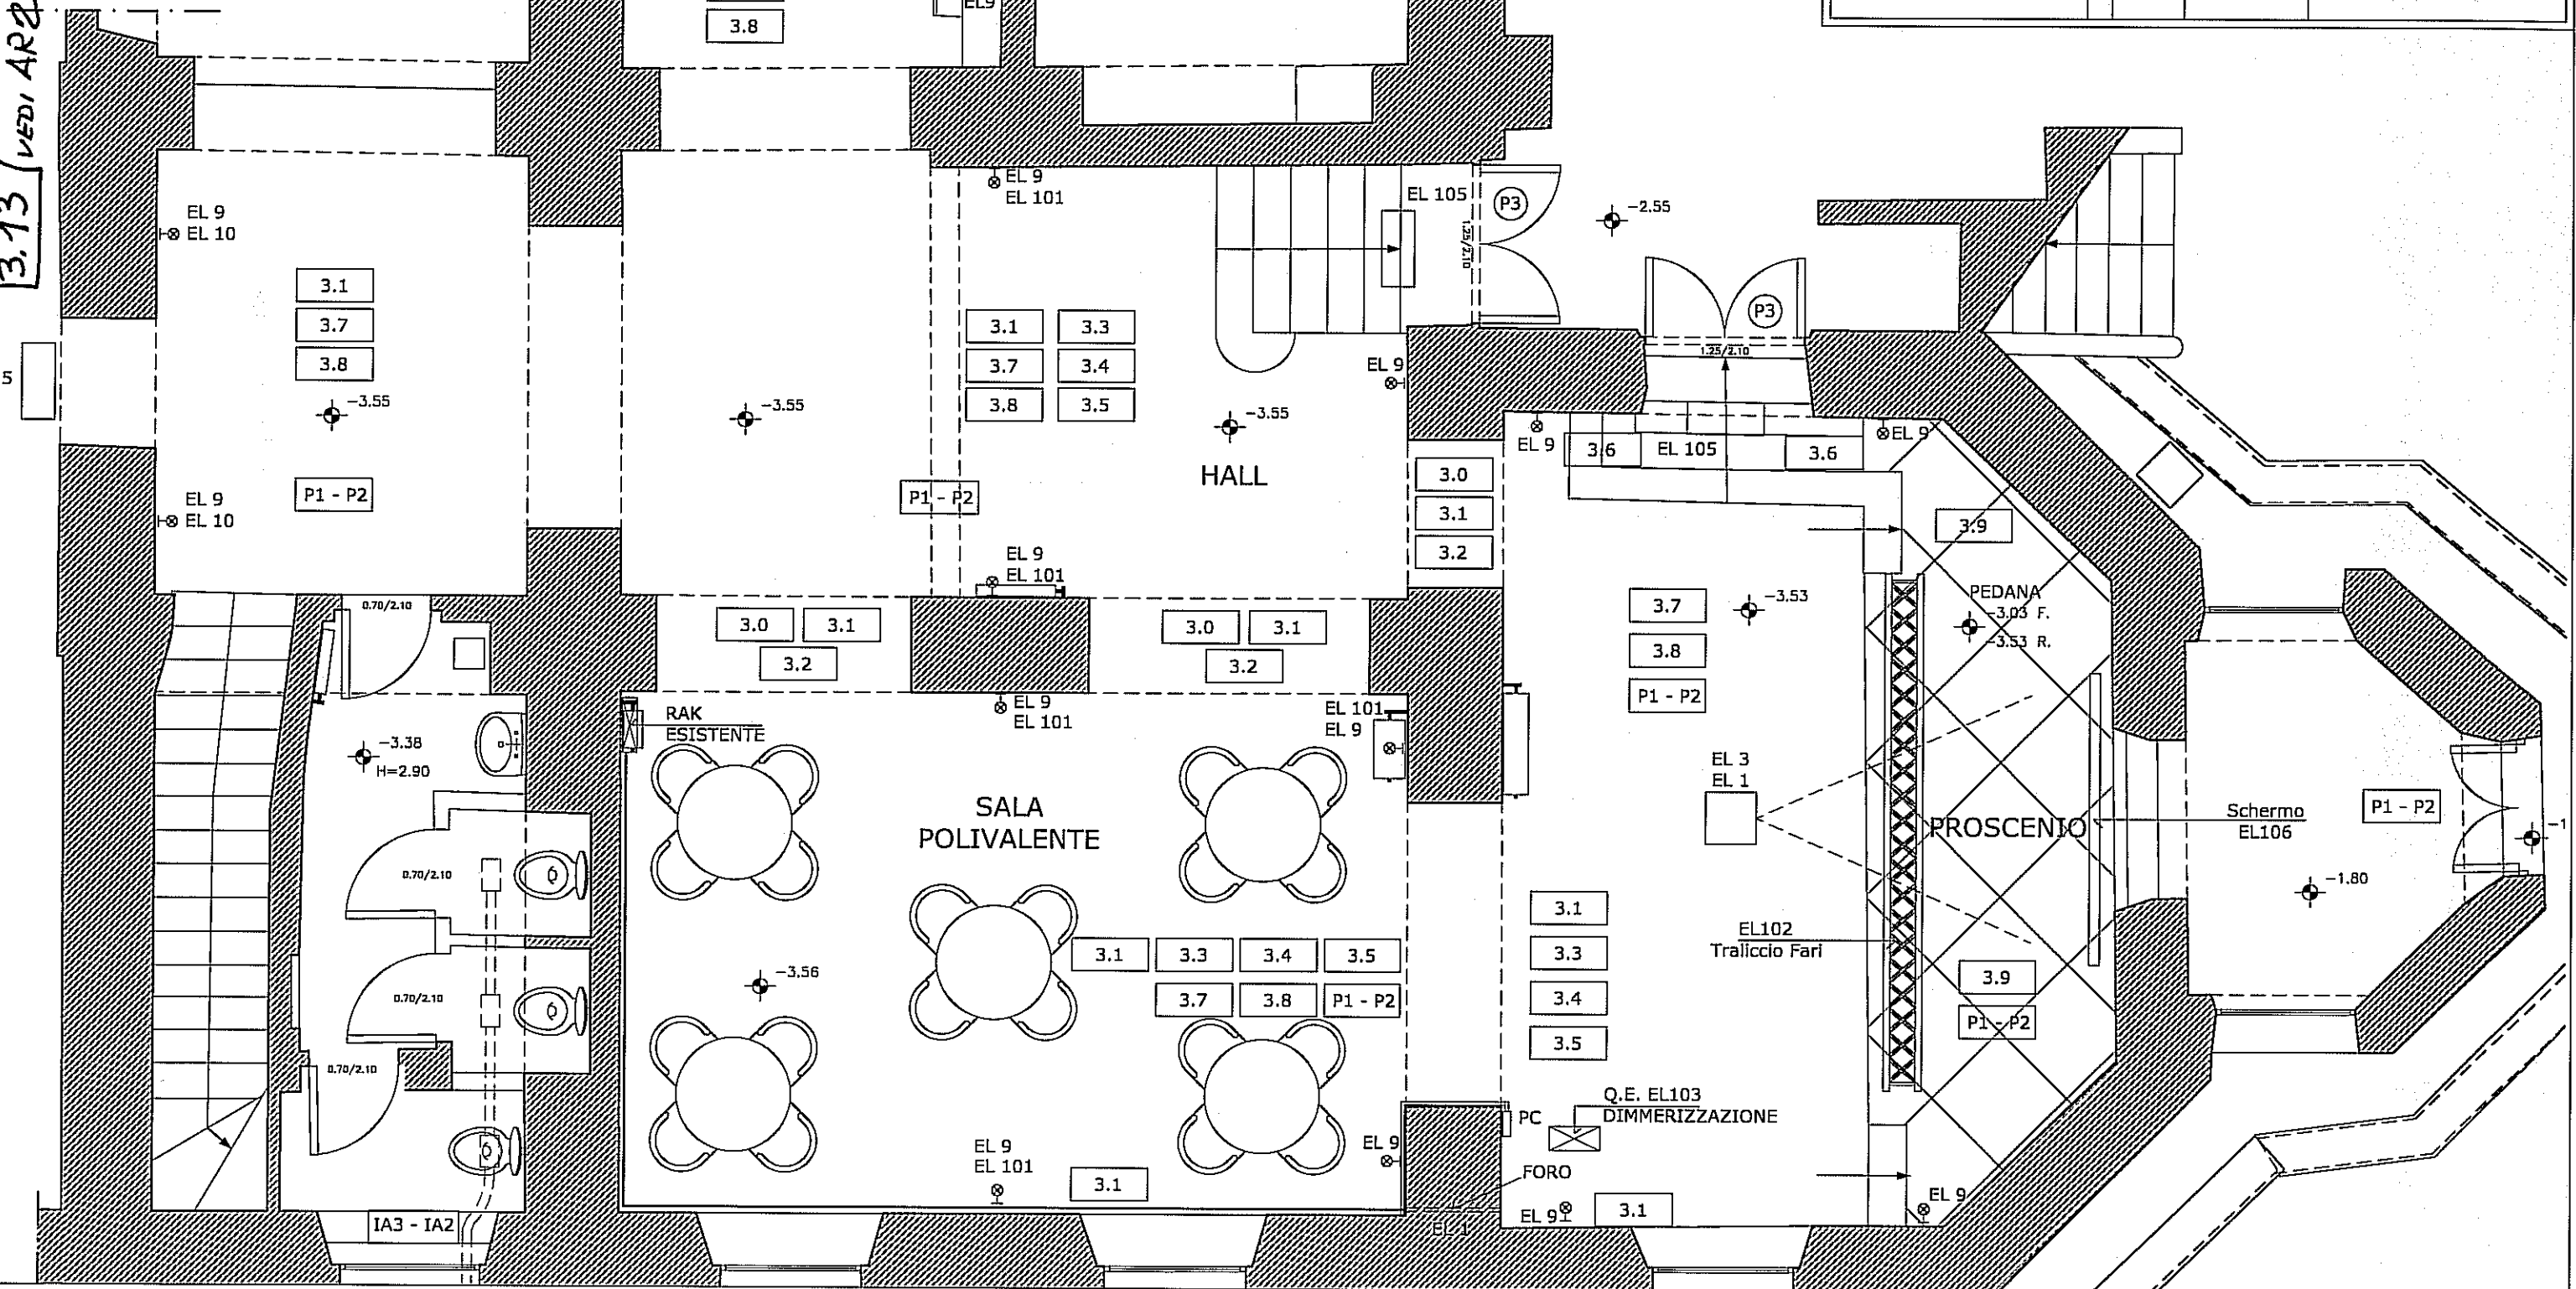

EL 9



**NUOVA SALA POLIVALENTE - PIANO SEMINTERRATO  
OPERE DI MANUTENZIONE ORDINARIA**

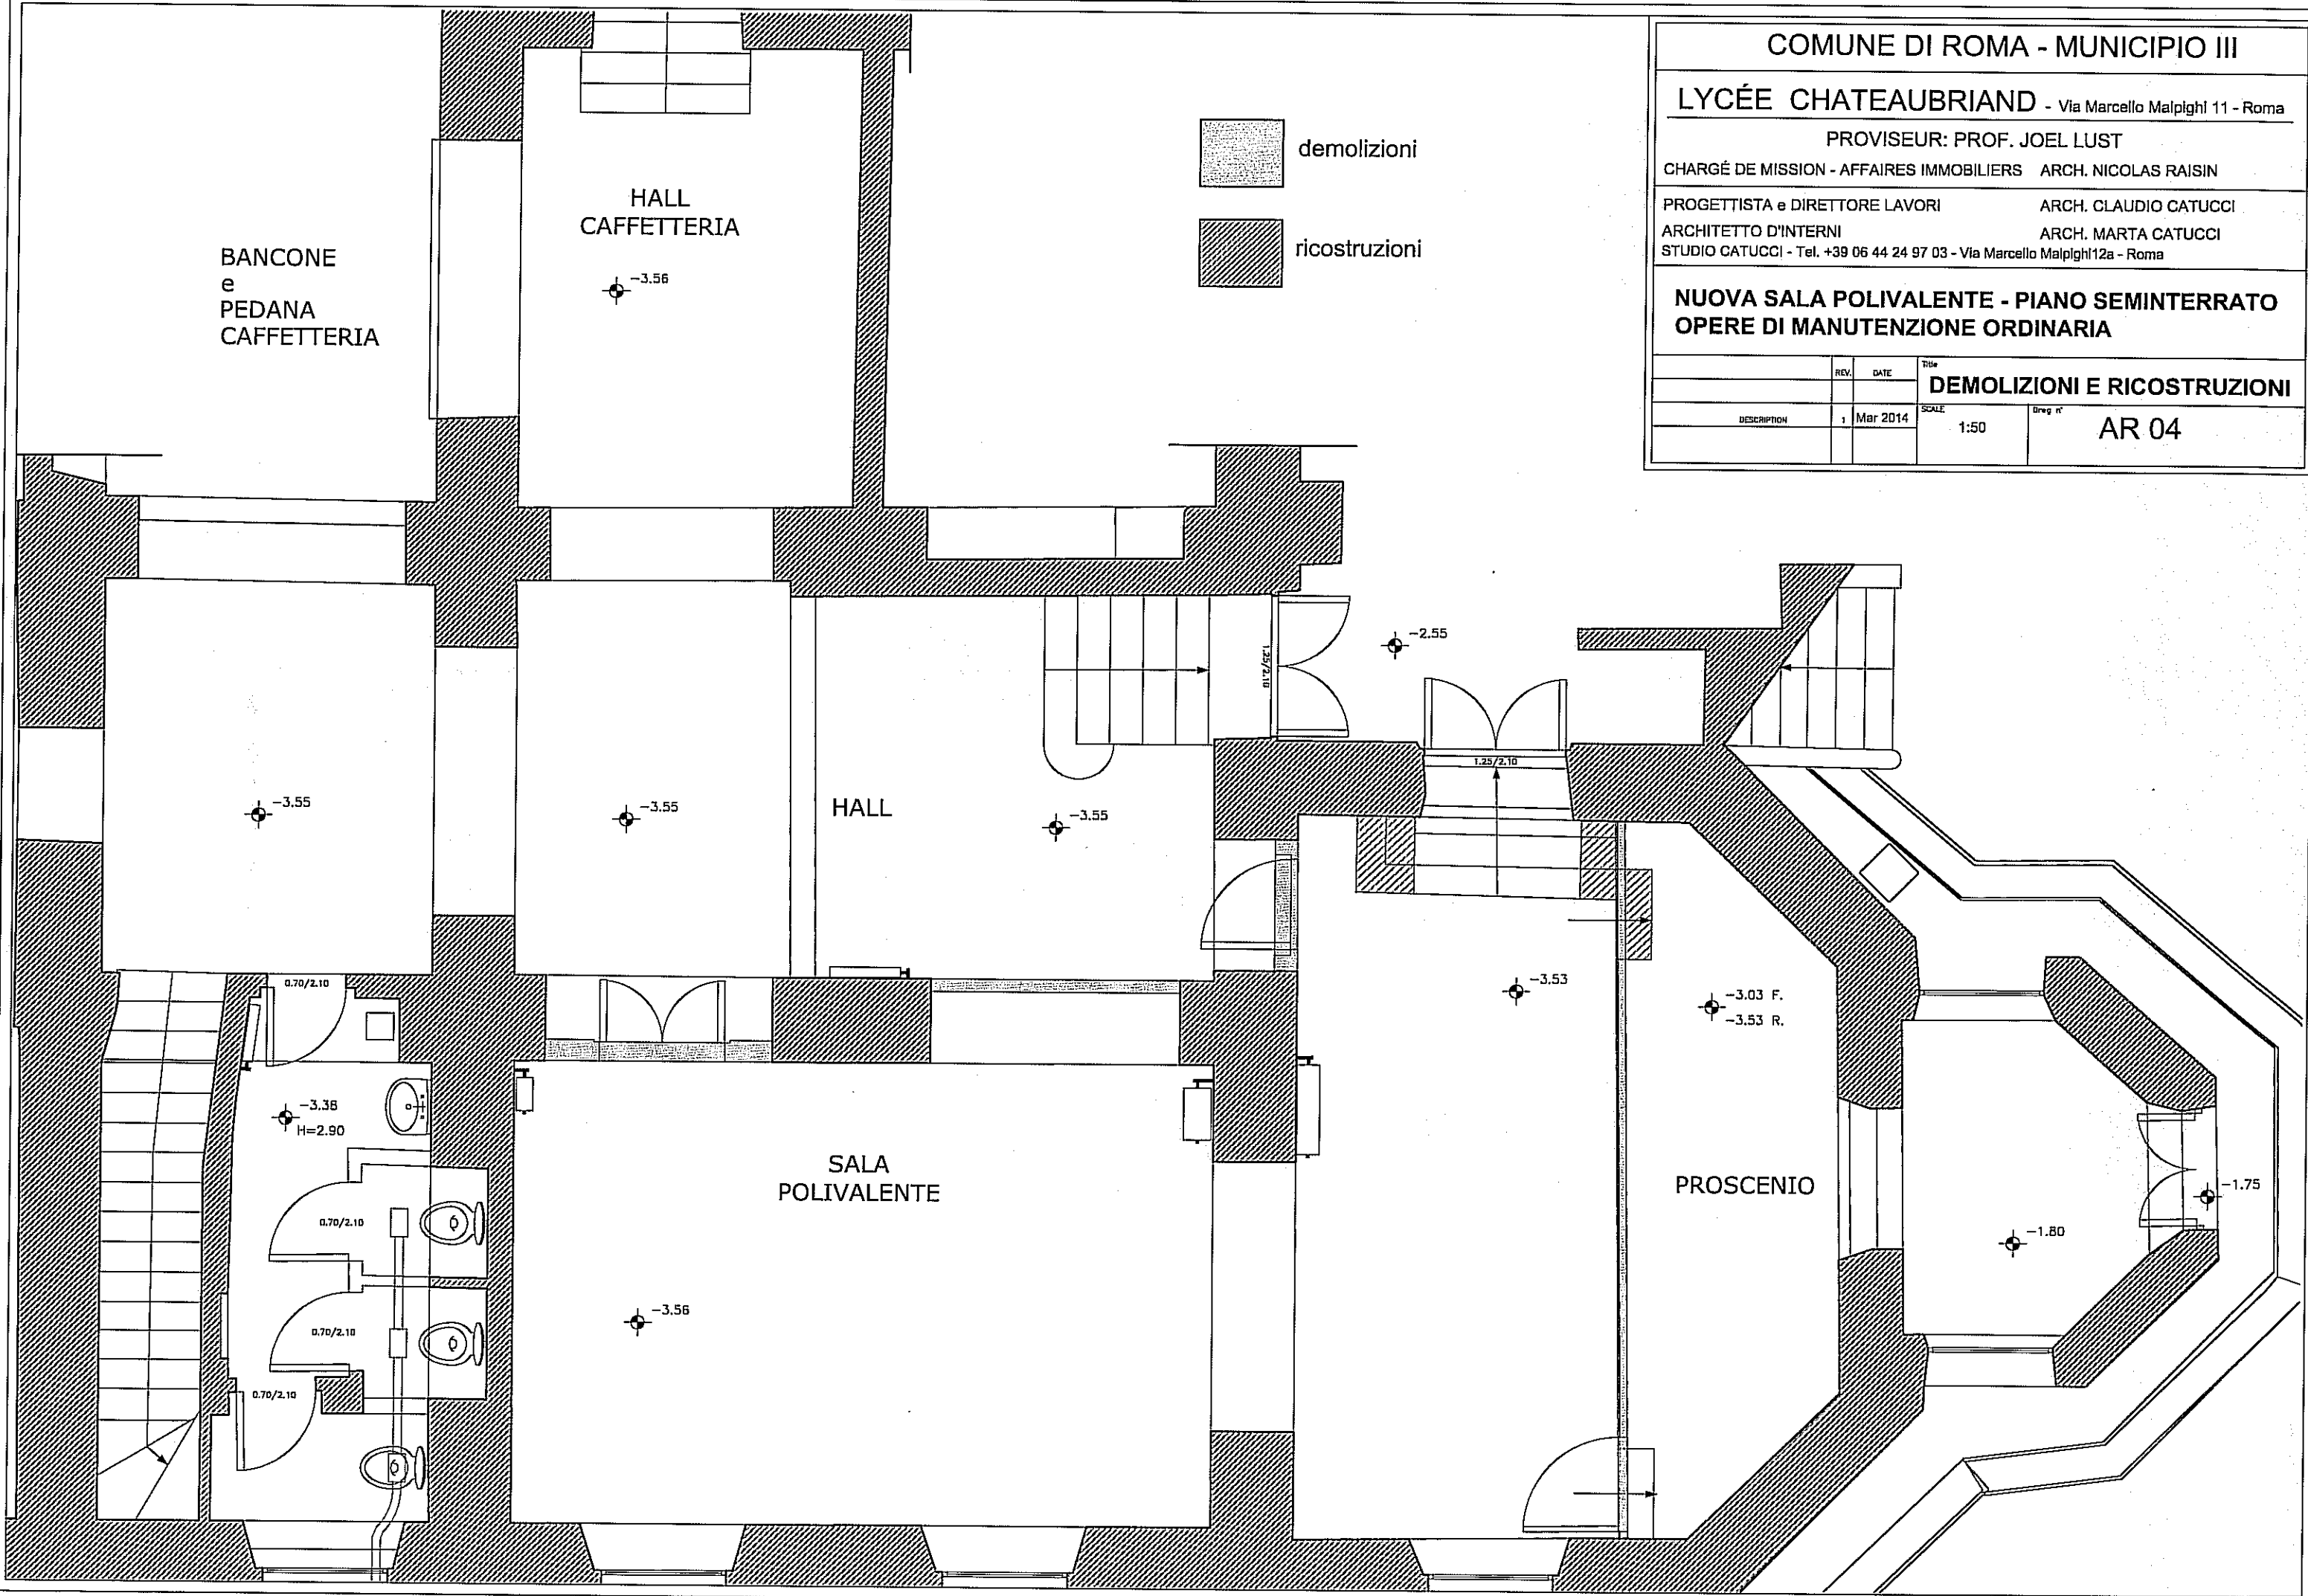REV.	DATE	Titolo
		<b>DEMOLIZIONI E RICOSTRUZIONI</b>
DESCRIPTION	1 Mar 2014	SCALE 1:50
		Prog n° <b>AR 04</b>



 demolizioni  
 ricostruzioni

HALL  
CAFFETERIA

BANCONE  
e  
PEDANA  
CAFFETERIA

HALL

SALA  
POLIVALENTE

PROSCENIO

-3.55

-3.55

-3.55

-2.55

-3.53

-3.03 F.  
-3.53 R.

-3.38  
H=2.90

-3.56

-1.80

-1.75

0.70/2.10

0.70/2.10

0.70/2.10

1.25/2.10

0.12/2.01