





INQUADRAMENTO

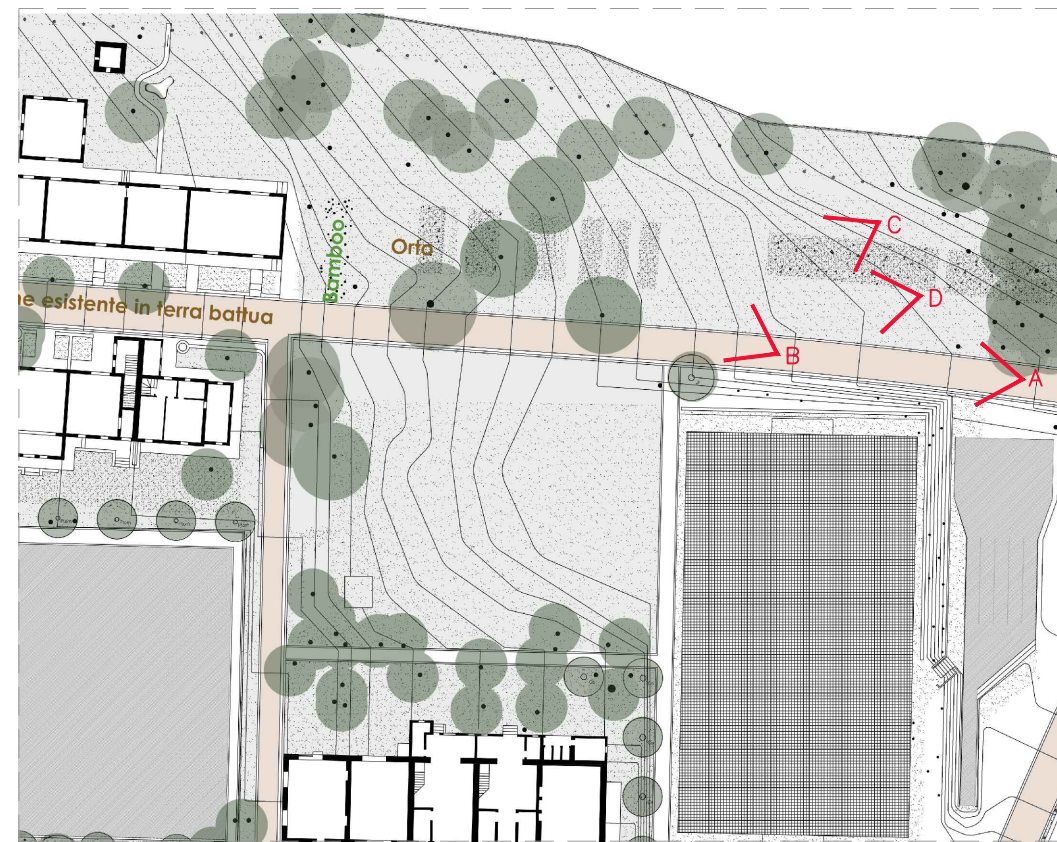



PLANIMETRIA GENERALE STATO ATTUALE - CONI FOTOGRAFICI ATTUALE UTILIZZO DELL'AREA

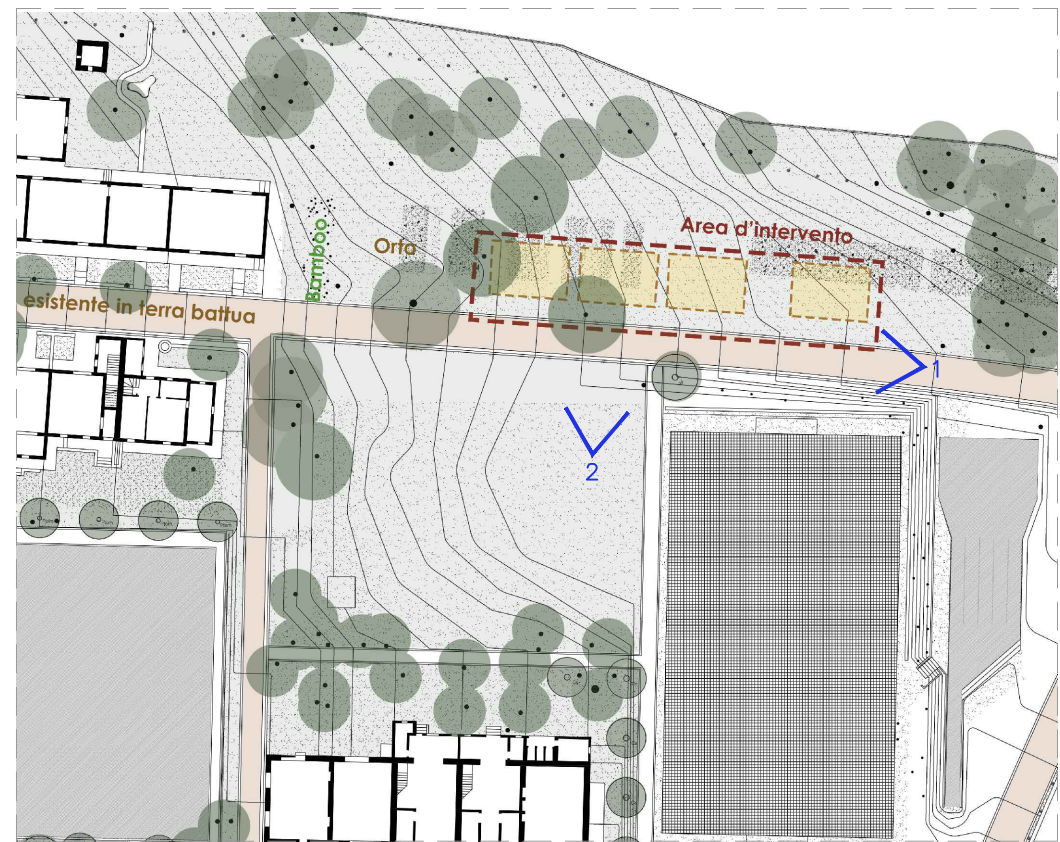

PLANIMETRIA GENERALE PROGETTO - CONI VISIVI FOTOSIMULAZIONI




ATTUALE UTILIZZO DELL'AREA

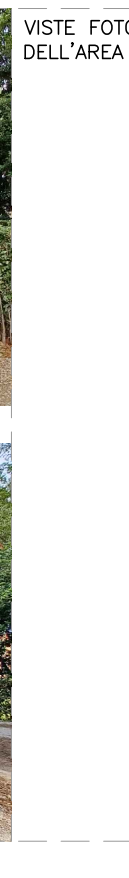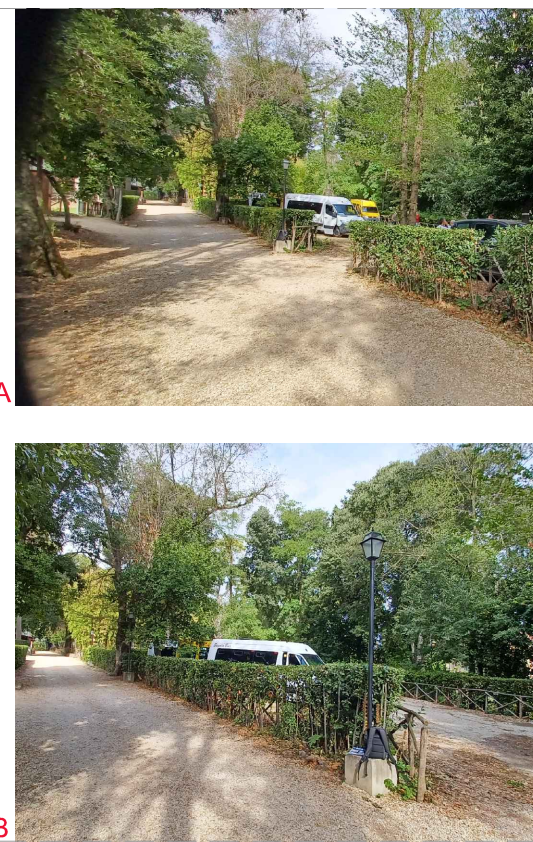


FOTOSIMULAZIONE - VISTA 1




FOTOSIMULAZIONE - VISTA 2

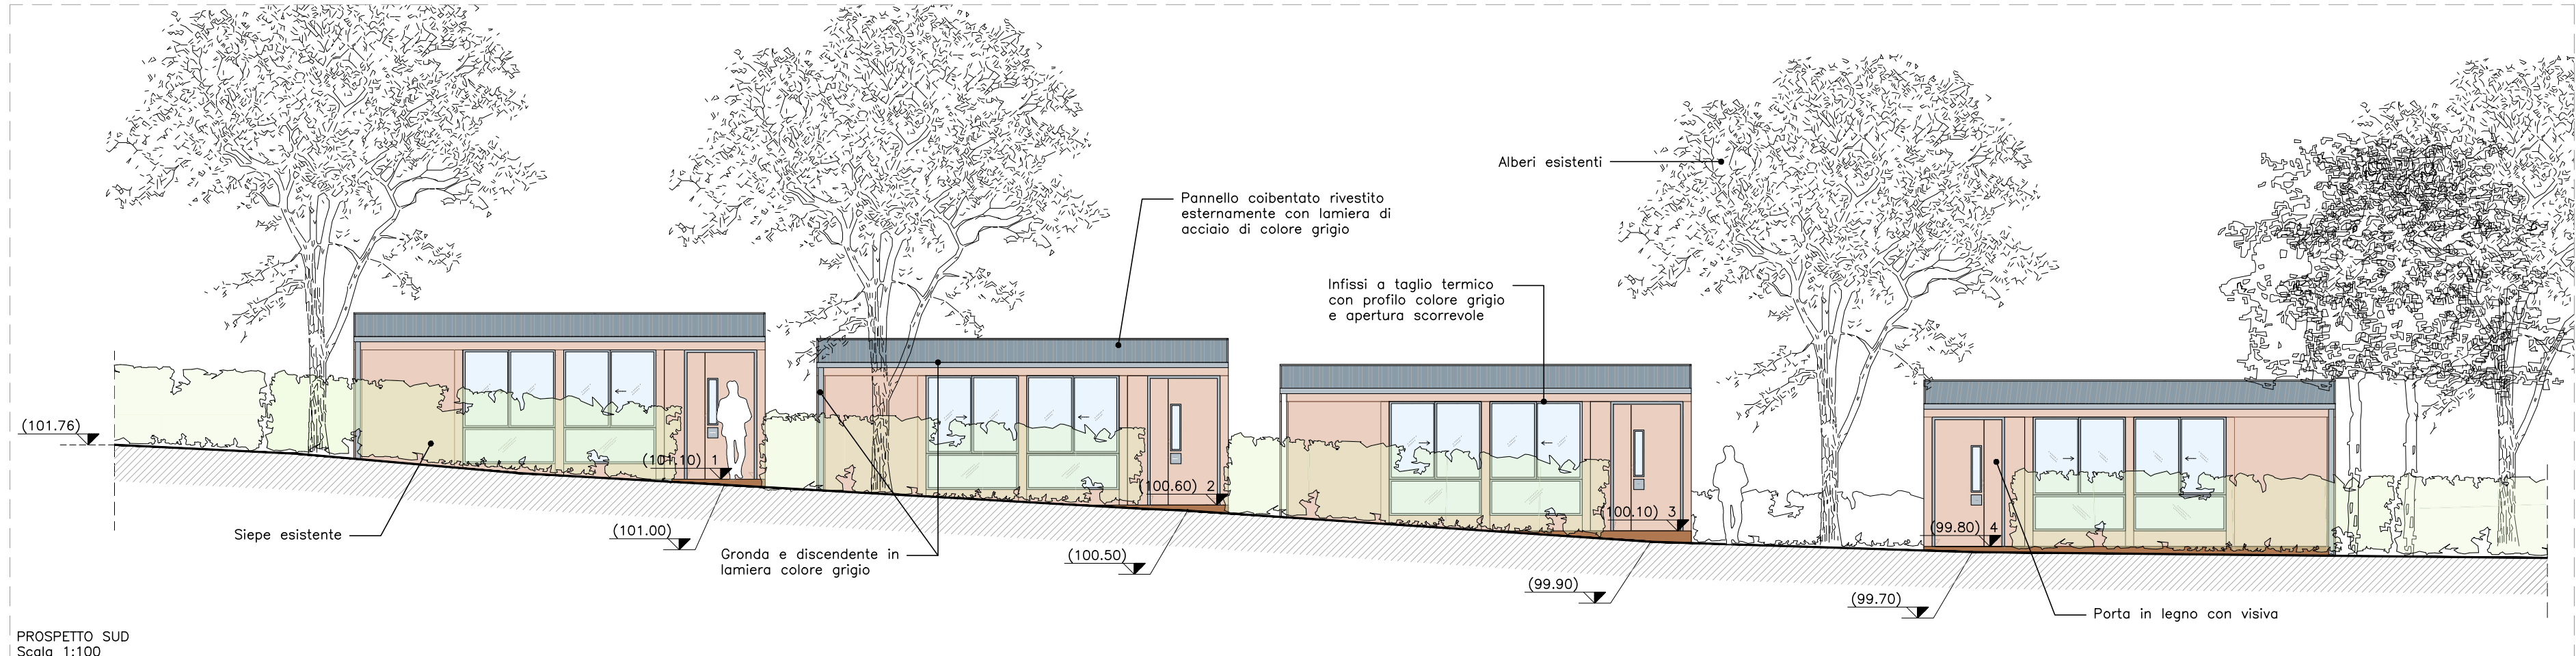


PROSPETTO SUD
Scala 1:100

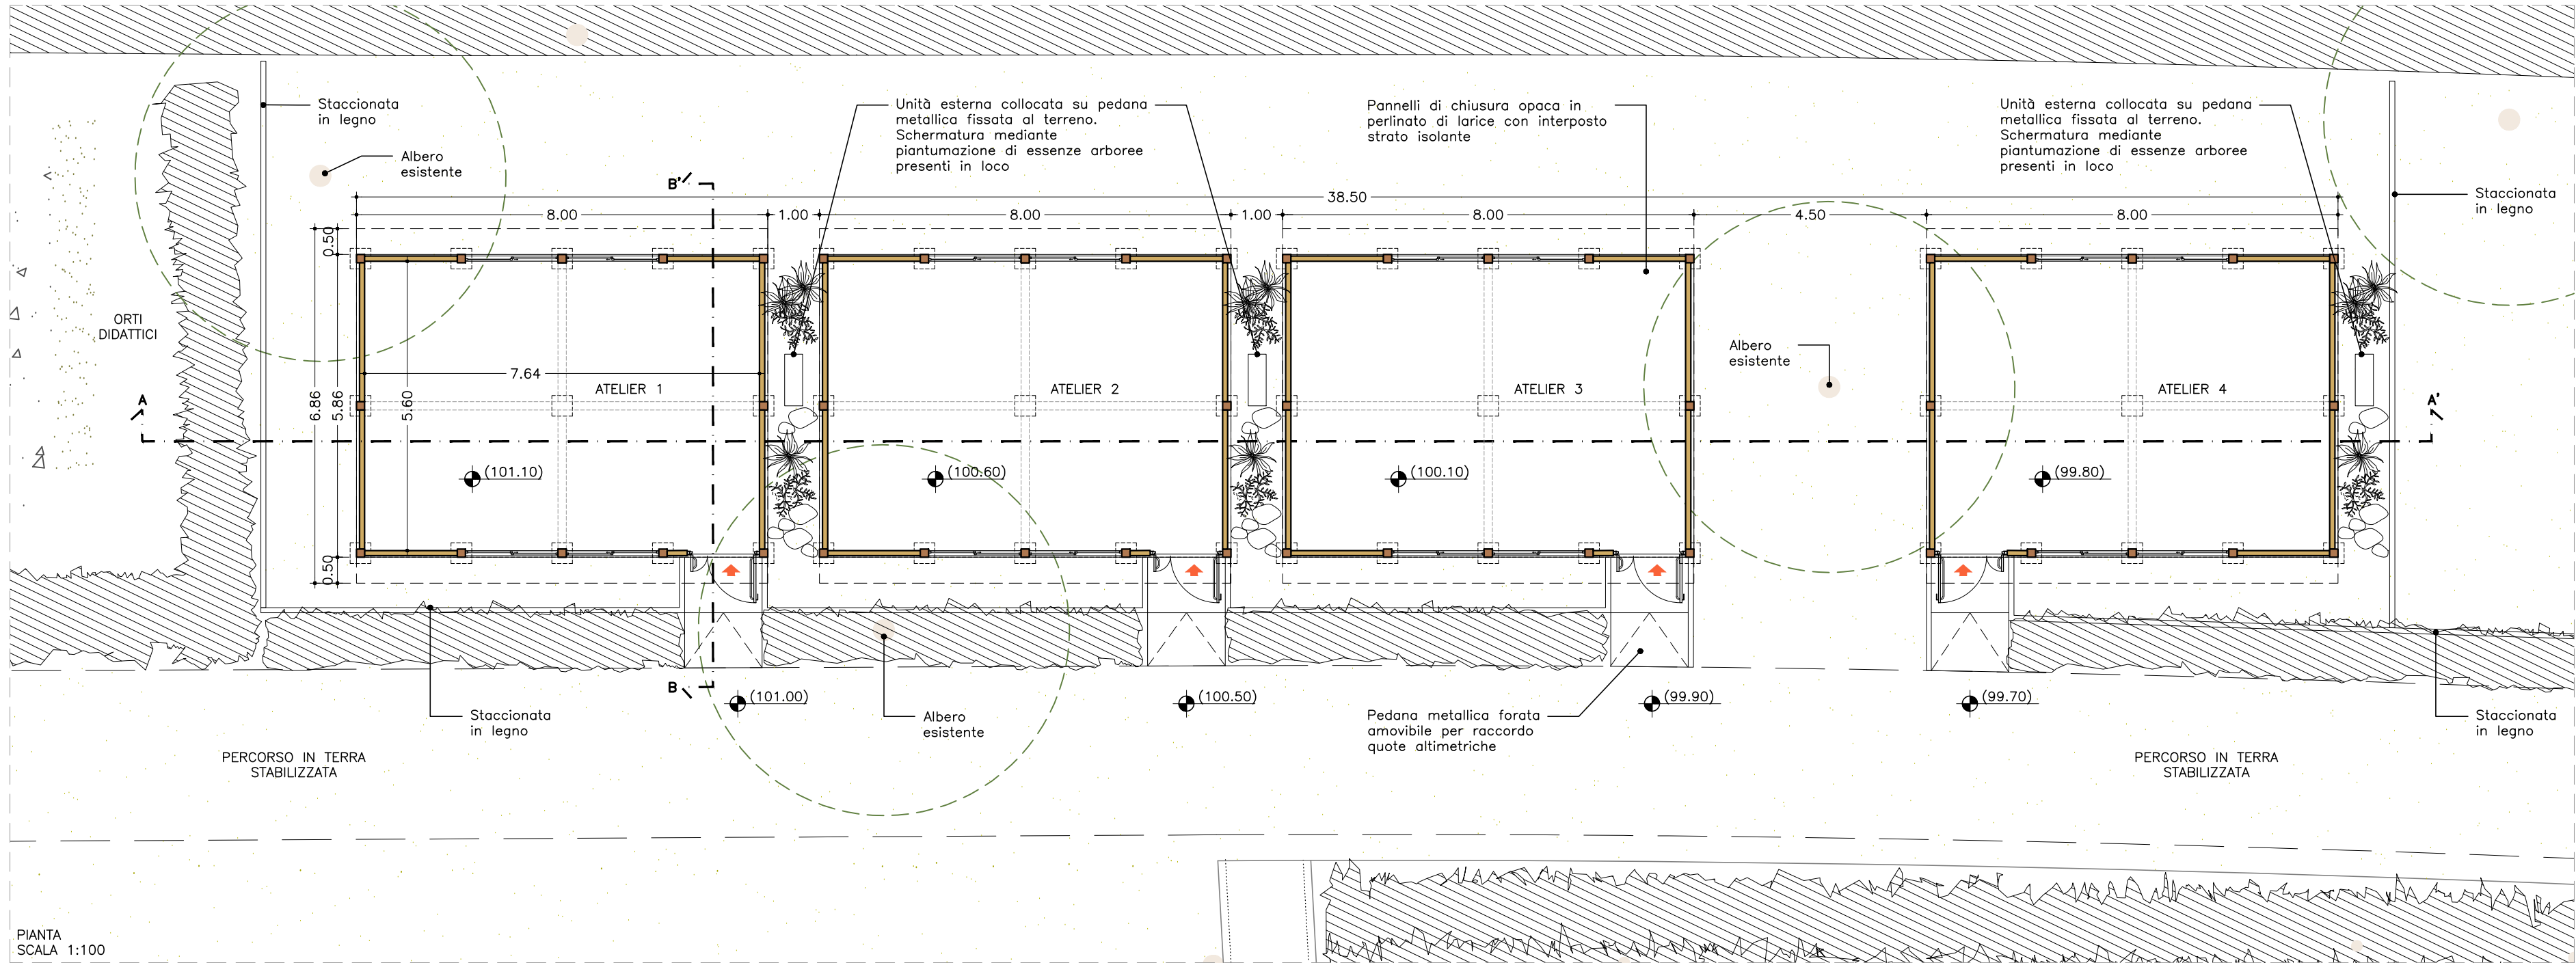


PIANTA
Scala 1:100

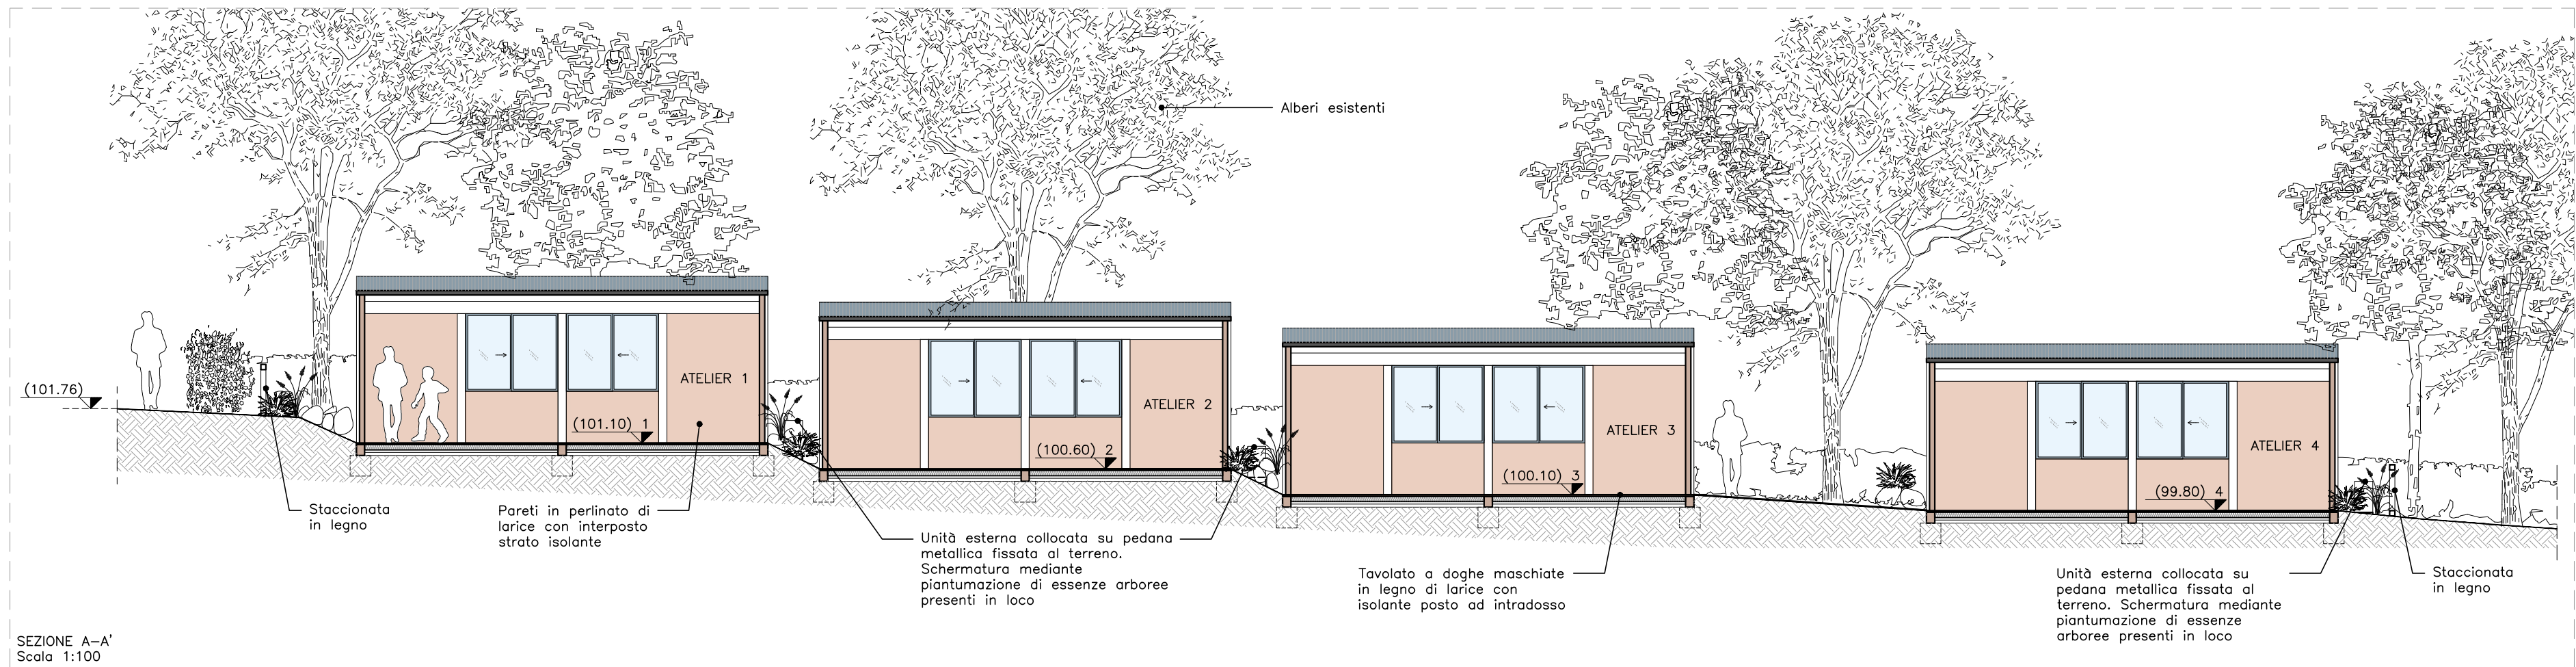

SEZIONE A-A'
Scala 1:100

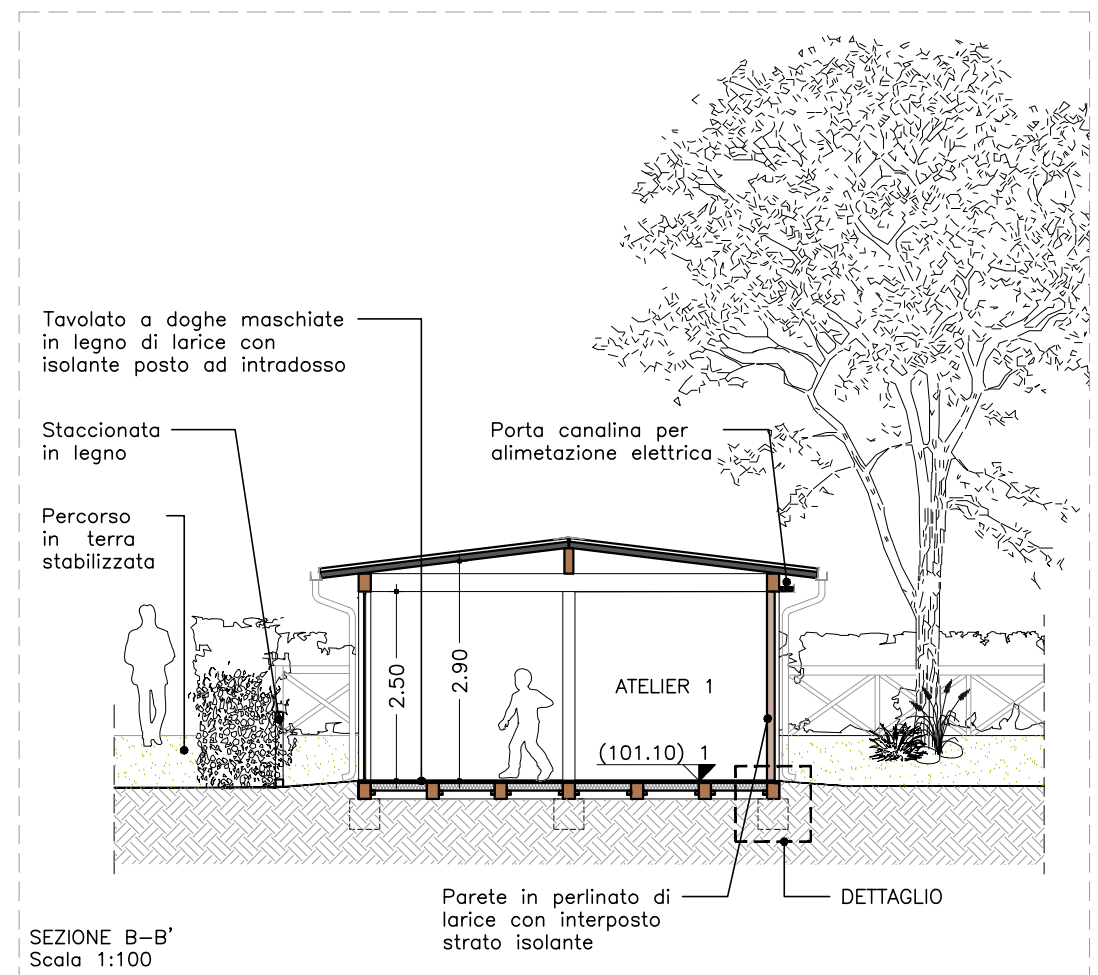

SEZIONE B-B'
Scala 1:100

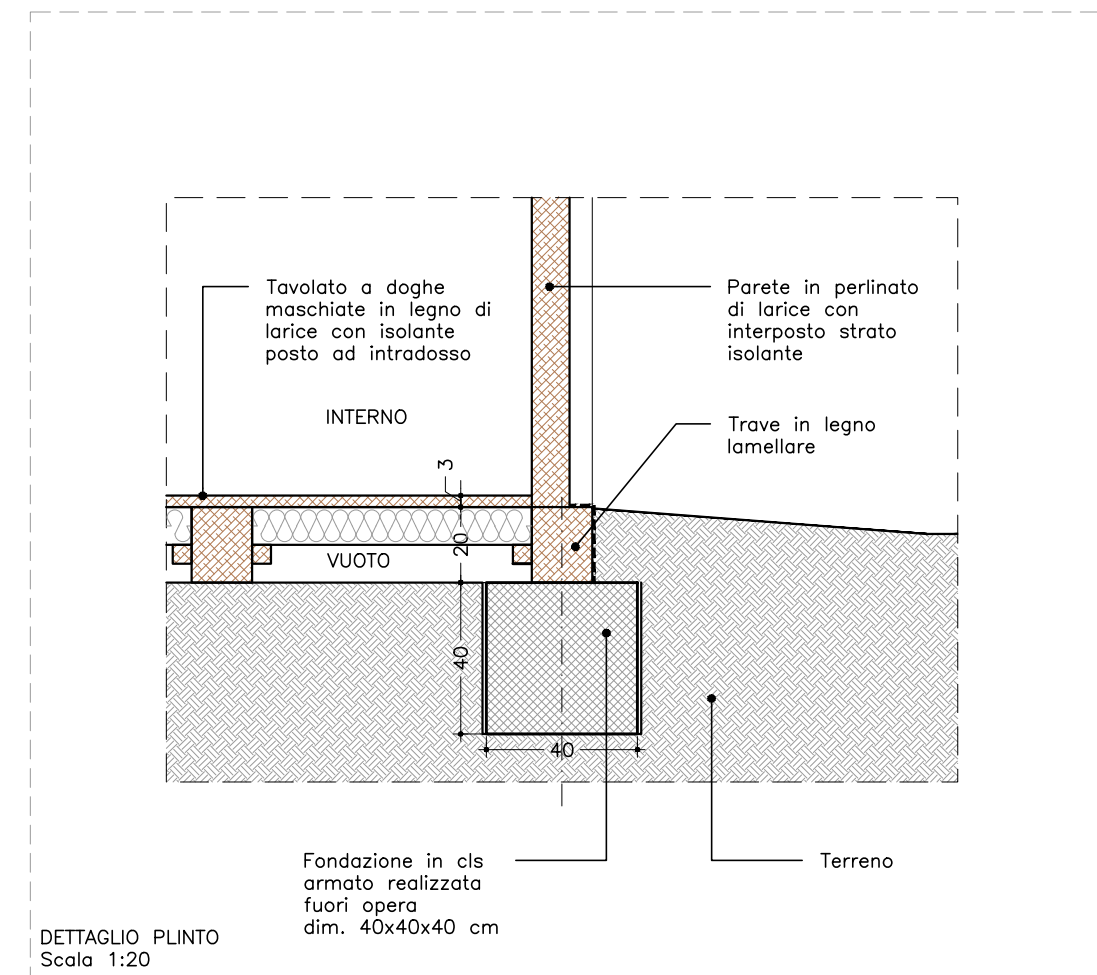

DETAGLIO PLINTO
Scala 1:20

ENTE APPALTANTE:
Pouvoir Adjudicateur:



AMBASCIATA DI FRANCIA IN ITALIA *Ambassade de France en Italie*

AGENZIA PER L'INSEGNAMENTO FRANCESE ALL'ESTERO (AEFE)
Agence pour l'enseignement français à l'étranger (AEFE)

LICEO CHATEAUBRIAND
Lycée Chateaubriand

OGGETTO:
Objet:

INSTALLAZIONE DI 4 MODULI-ATELIER NEL PARCO DI VILLA STROHL-FERN
Installation de 4 modules-ateliers dans le parc de la villa Strohl-Fern

PROPRIETÀ:
Propriété:

STATO FRANCESE
Etat Français

L'AMBASCIATRICE DI FRANCIA IN ITALIA
L'Ambassadrice de France en Italie
Anne-Marie Descôtes

IL PRESIDE:
Le fournisseur:

Daniel Pestourie

PROGETTAZIONE:



ARCHITETTURA
Arch. Romina Sambucci
Arch. Valentina Lutrario

	MODIFICHE	DATA	REDATTO	VERIFICATO	APPROVATO	ELABORATO
1	Emissione	FEBBRAIO 2026	VL	VL	RS	UNICO
2						SCALE VARIE
3						